


# 119m<sup>2</sup> - Słowackiego - 11 pokoi

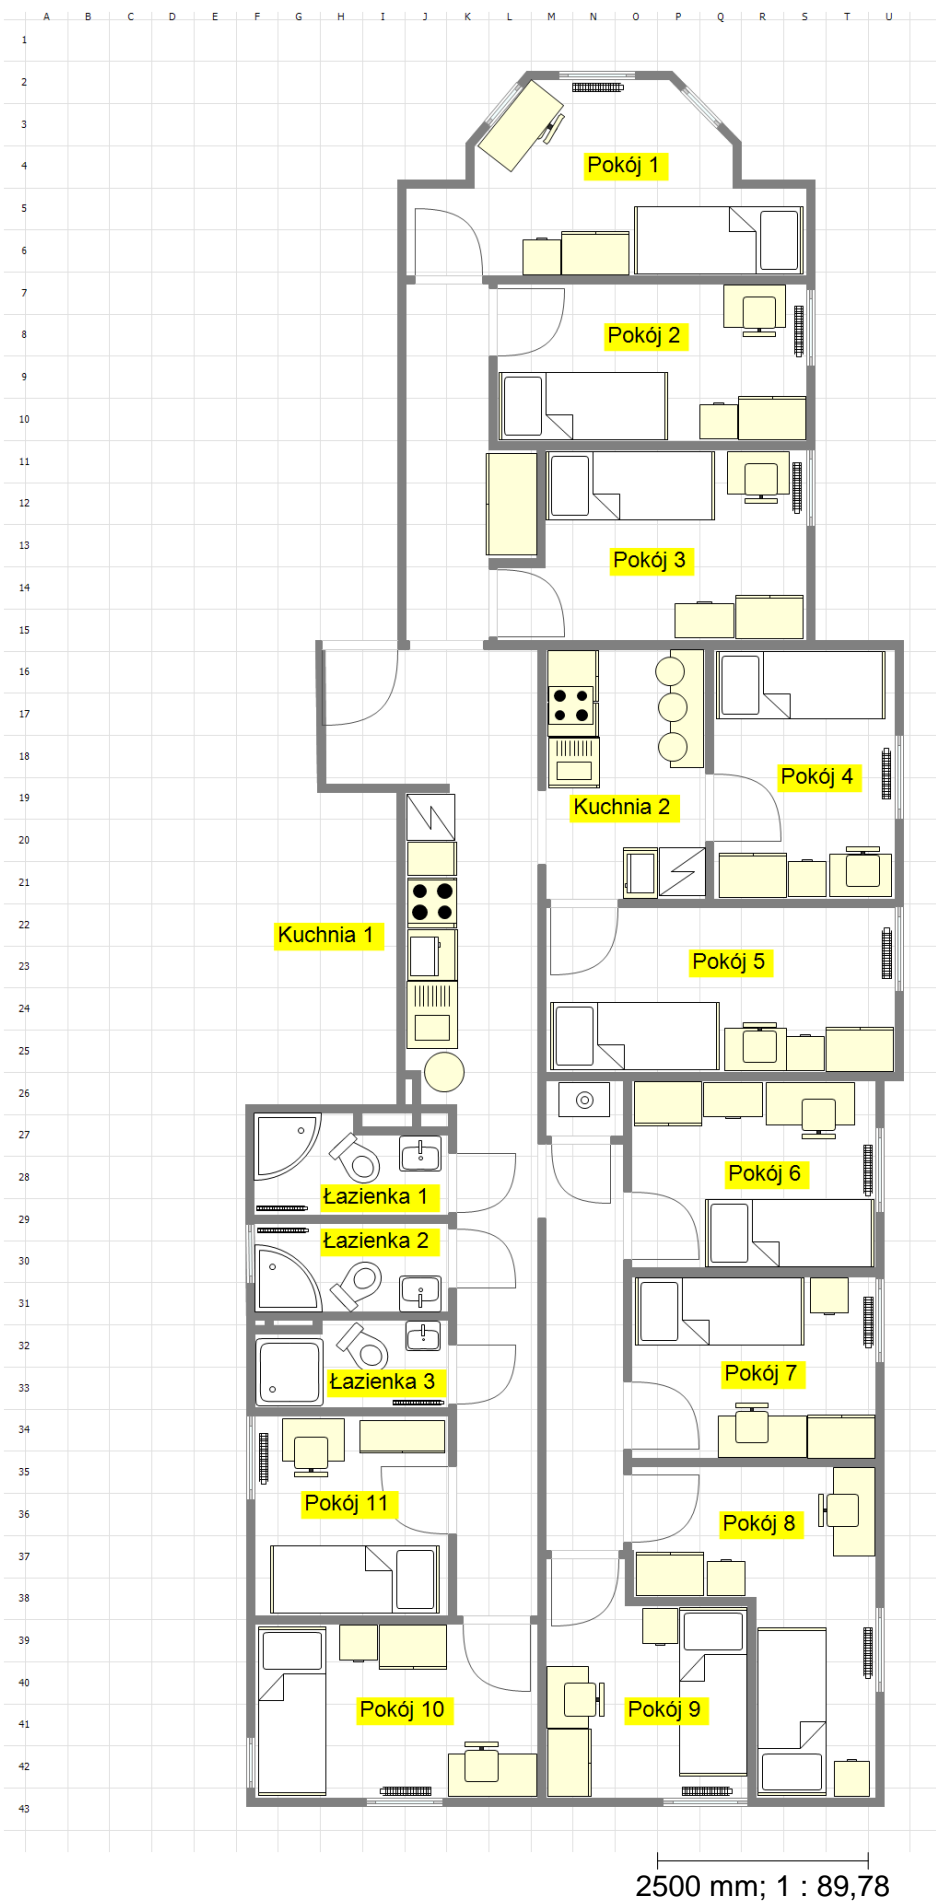

Wymiary projektu: 5869x19162 mm